

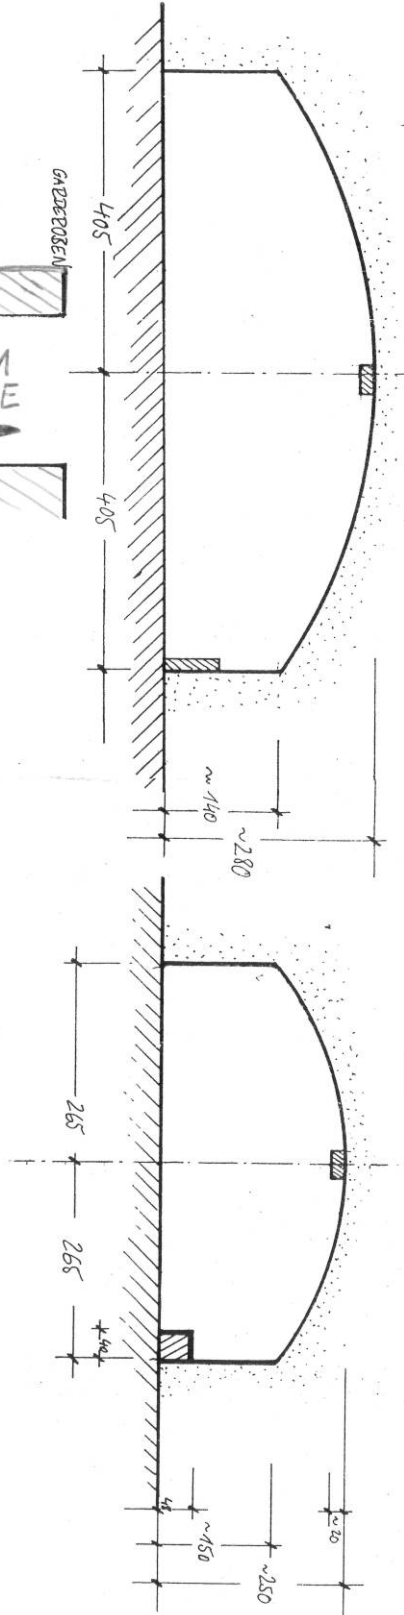


SCHNITT C-D

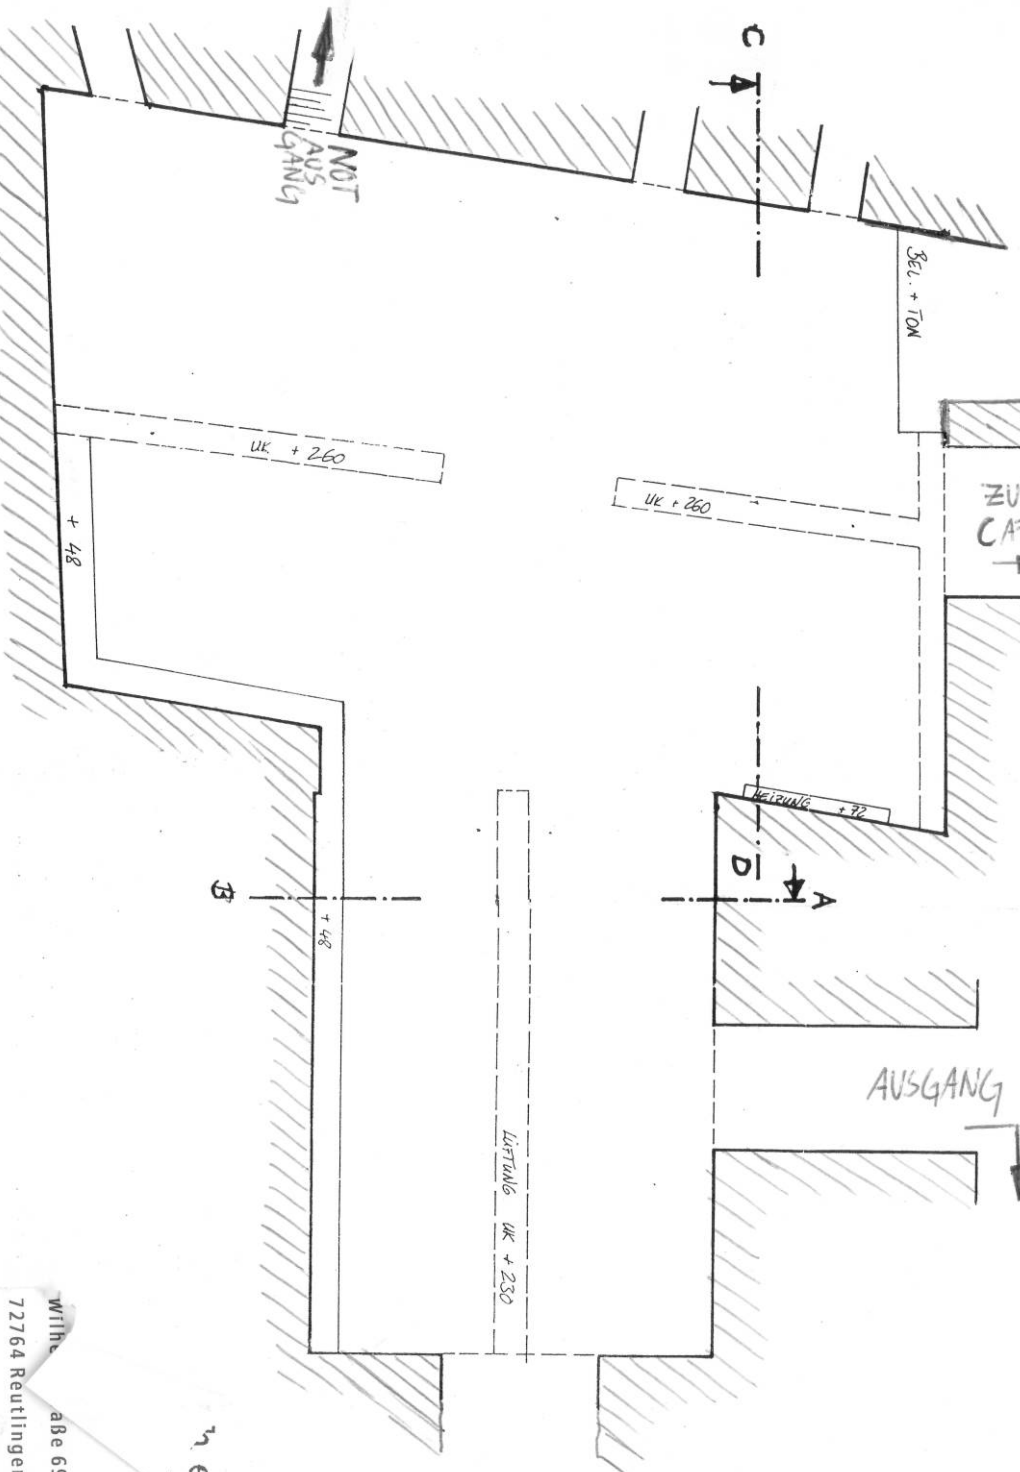

SCHNITT A-B

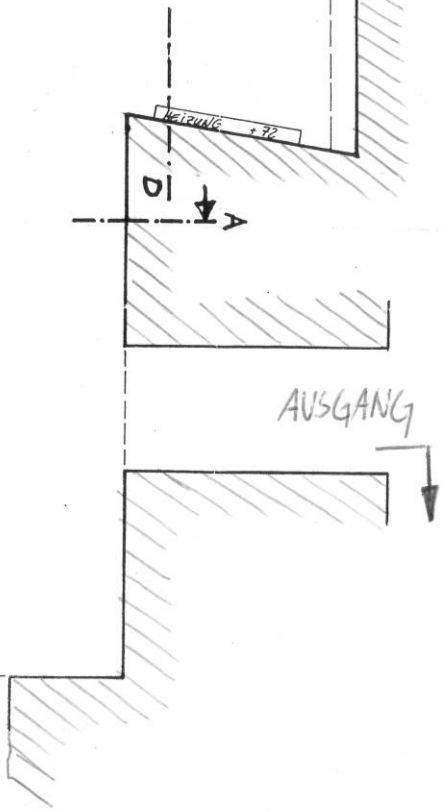

GRUNDRISS +
SCHNITT
M 1:100

theater
ingenieur
die
tonne

Wilhelmstraße 69
72764 Reutlingen